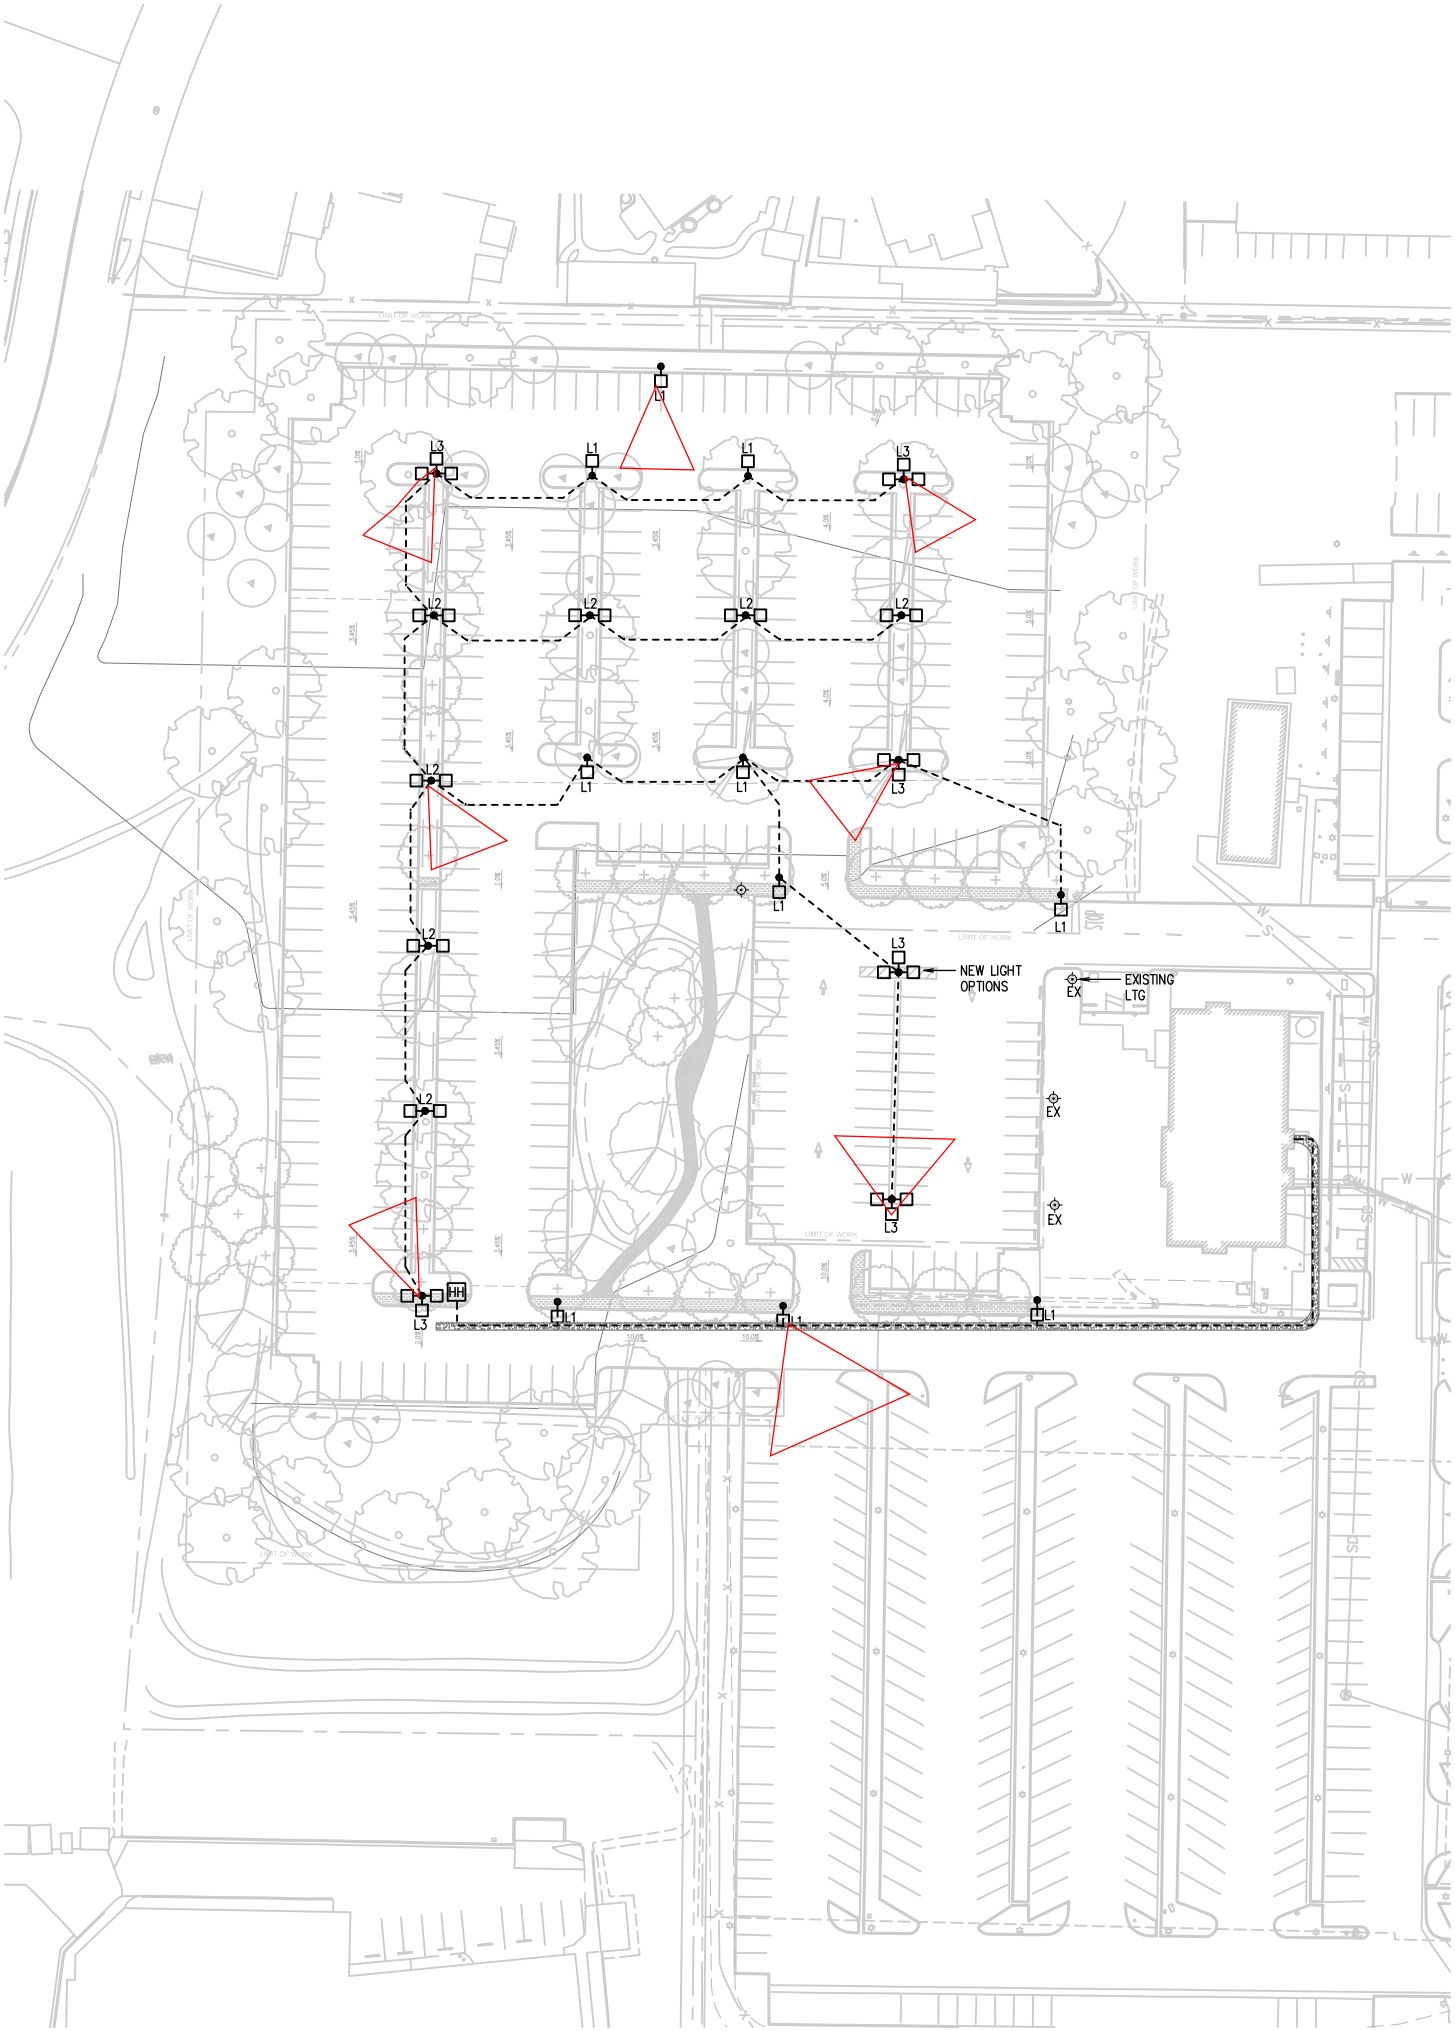
L1
L2
L3
NEW LIGHT OPTIONS
EXISTING LTG
EX
HH
LIMIT OF WORK
SD
W
S